

GESTIONE PARCO PUBBLICO

L'OLIVETA

ALLEGATO ALLA CONVENZIONE

Planimetrie generali:


- *Planimetria aerea generale*
- *Estratto di mappa catastale*

Parco pubblico l'Oliveta

Planimetria aerea generale

— delimitazione parco l'Oliveta



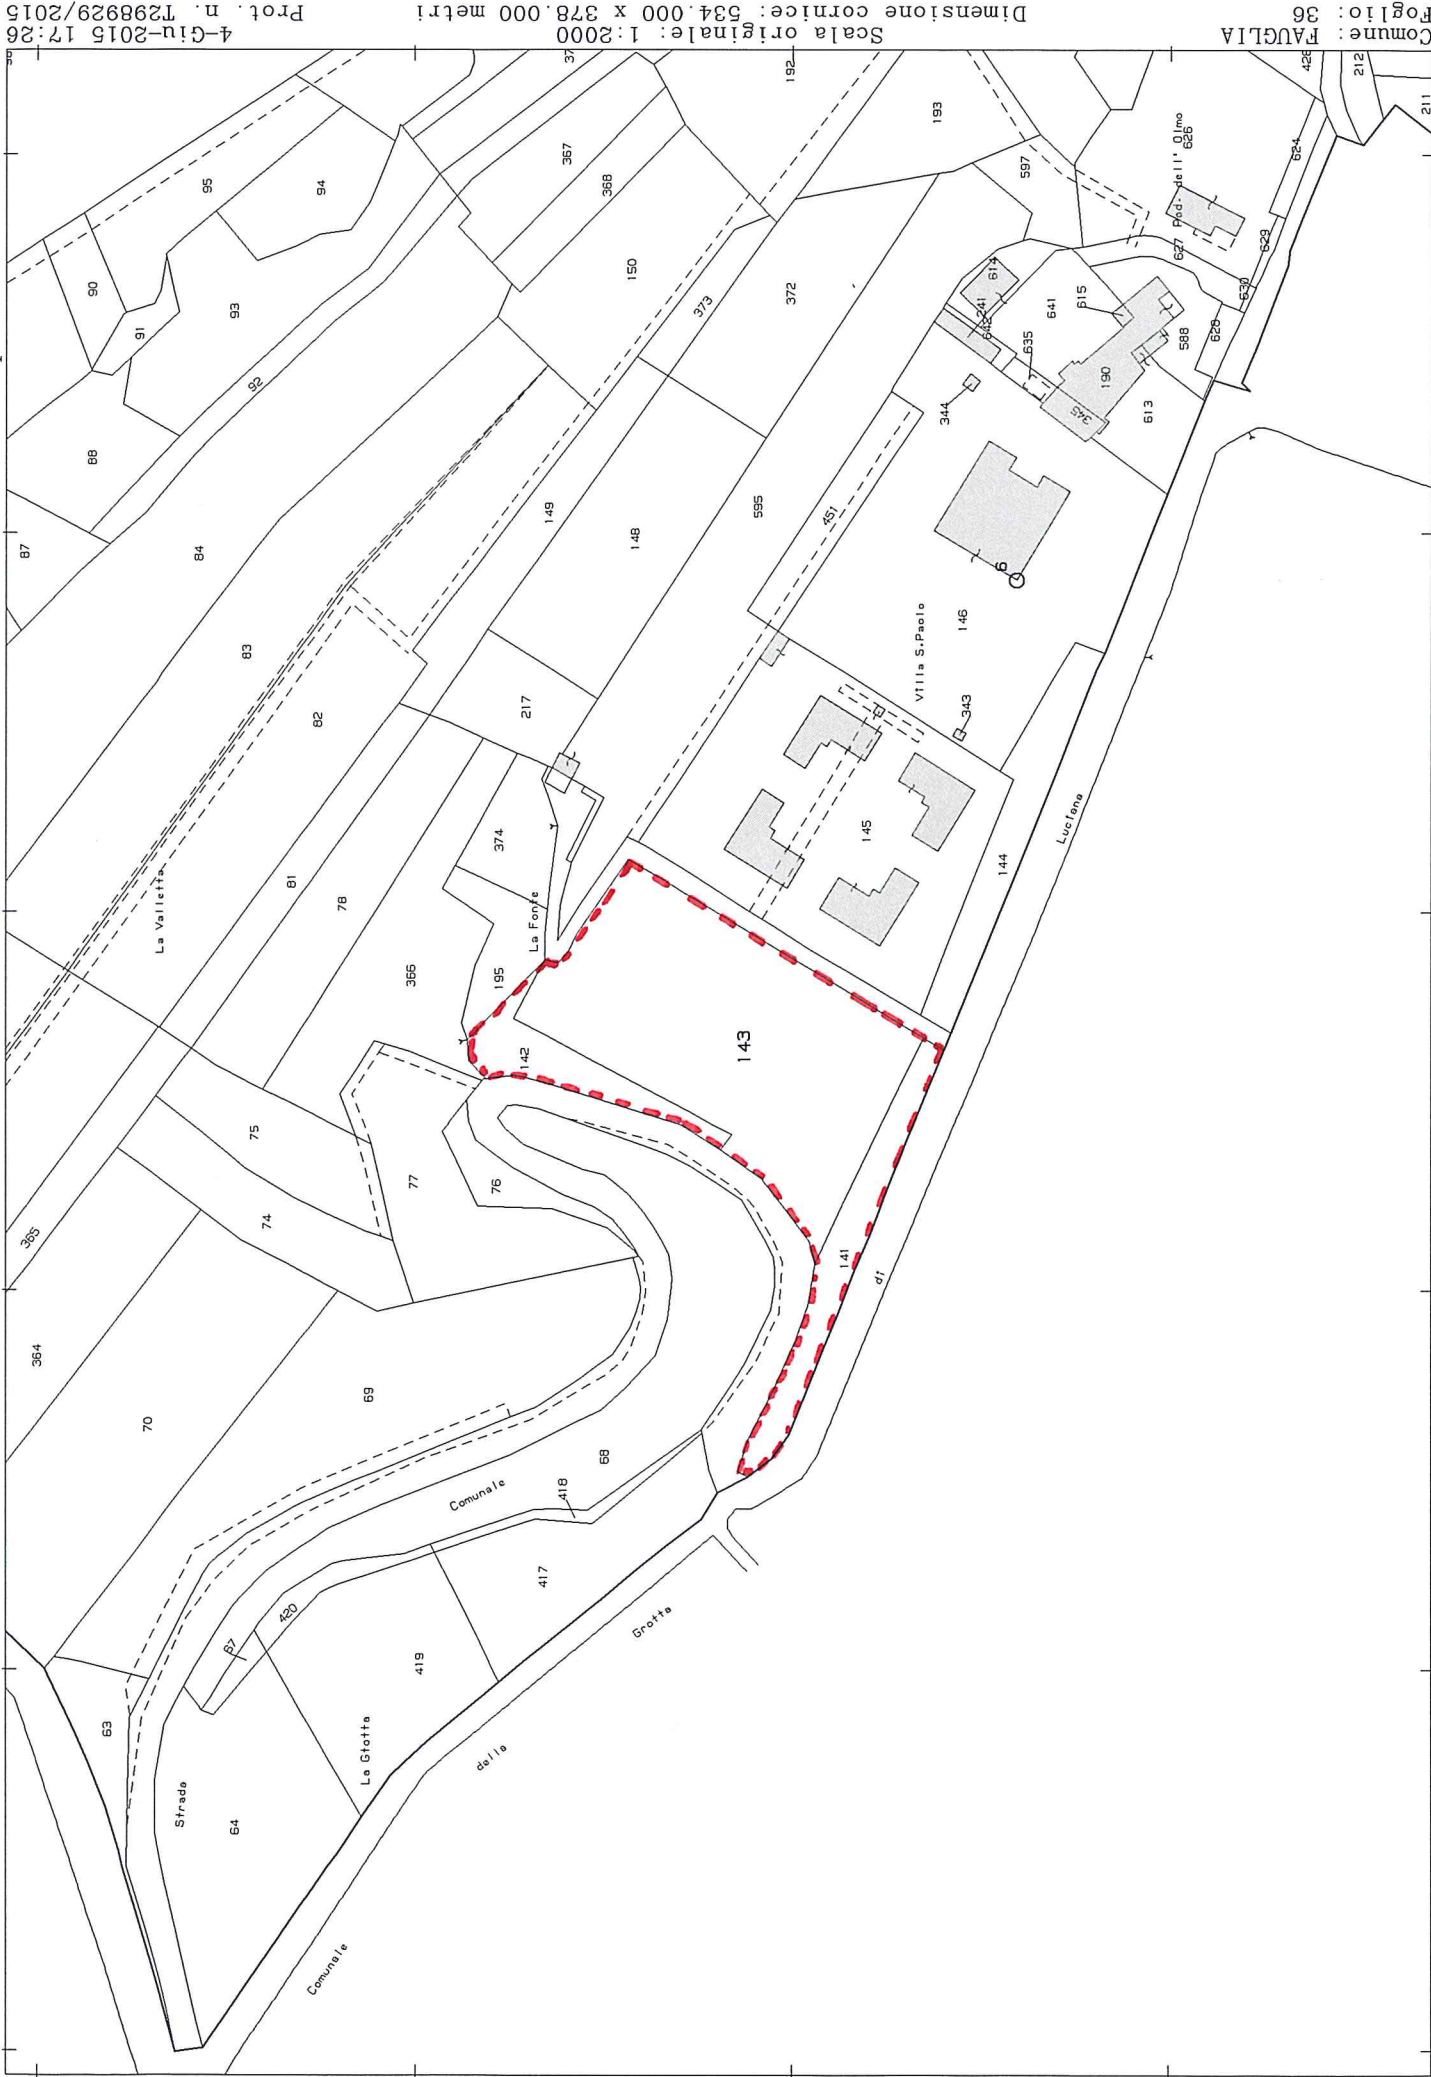

4-Giu-2015 17:26
Prot. n. T298929/2015

Scala originale: 1:2000
Dimensione cornice: 534.000 x 378.000 metri

Comune: FAUGLIA
Foglio: 36

I Particella: 143

E=16400

N=9100