


PROGETTO

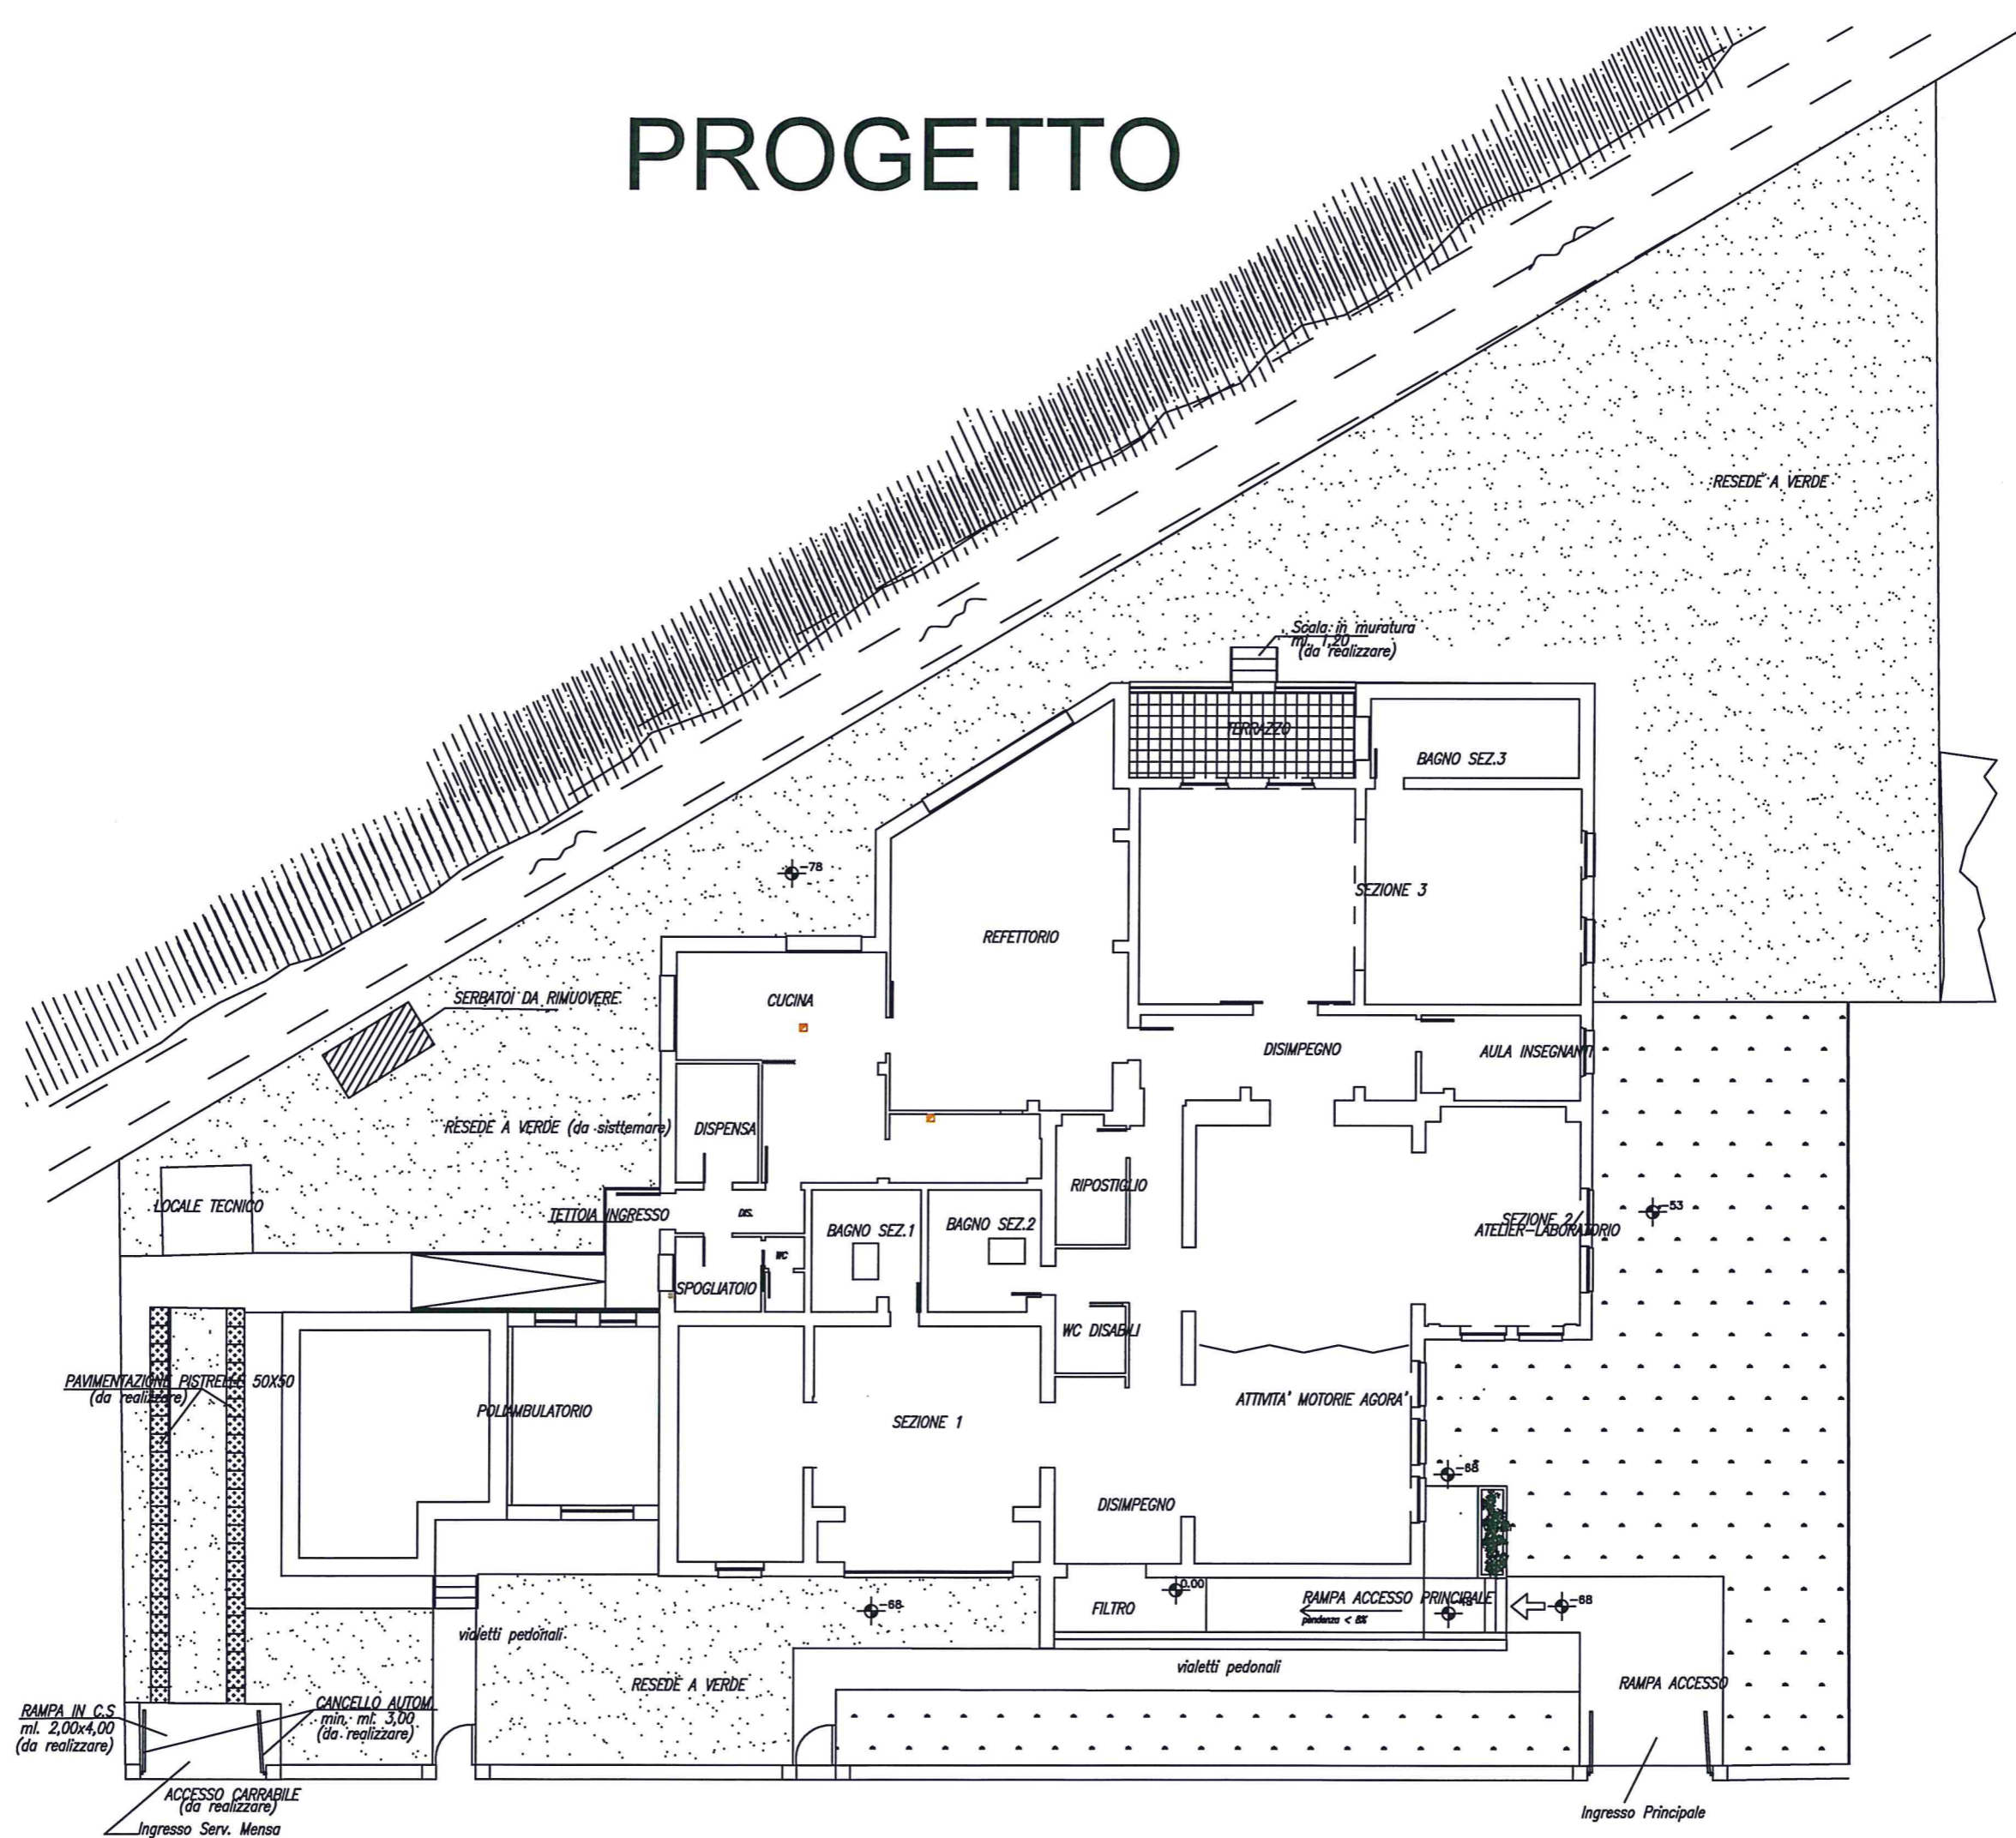

via Valtriano